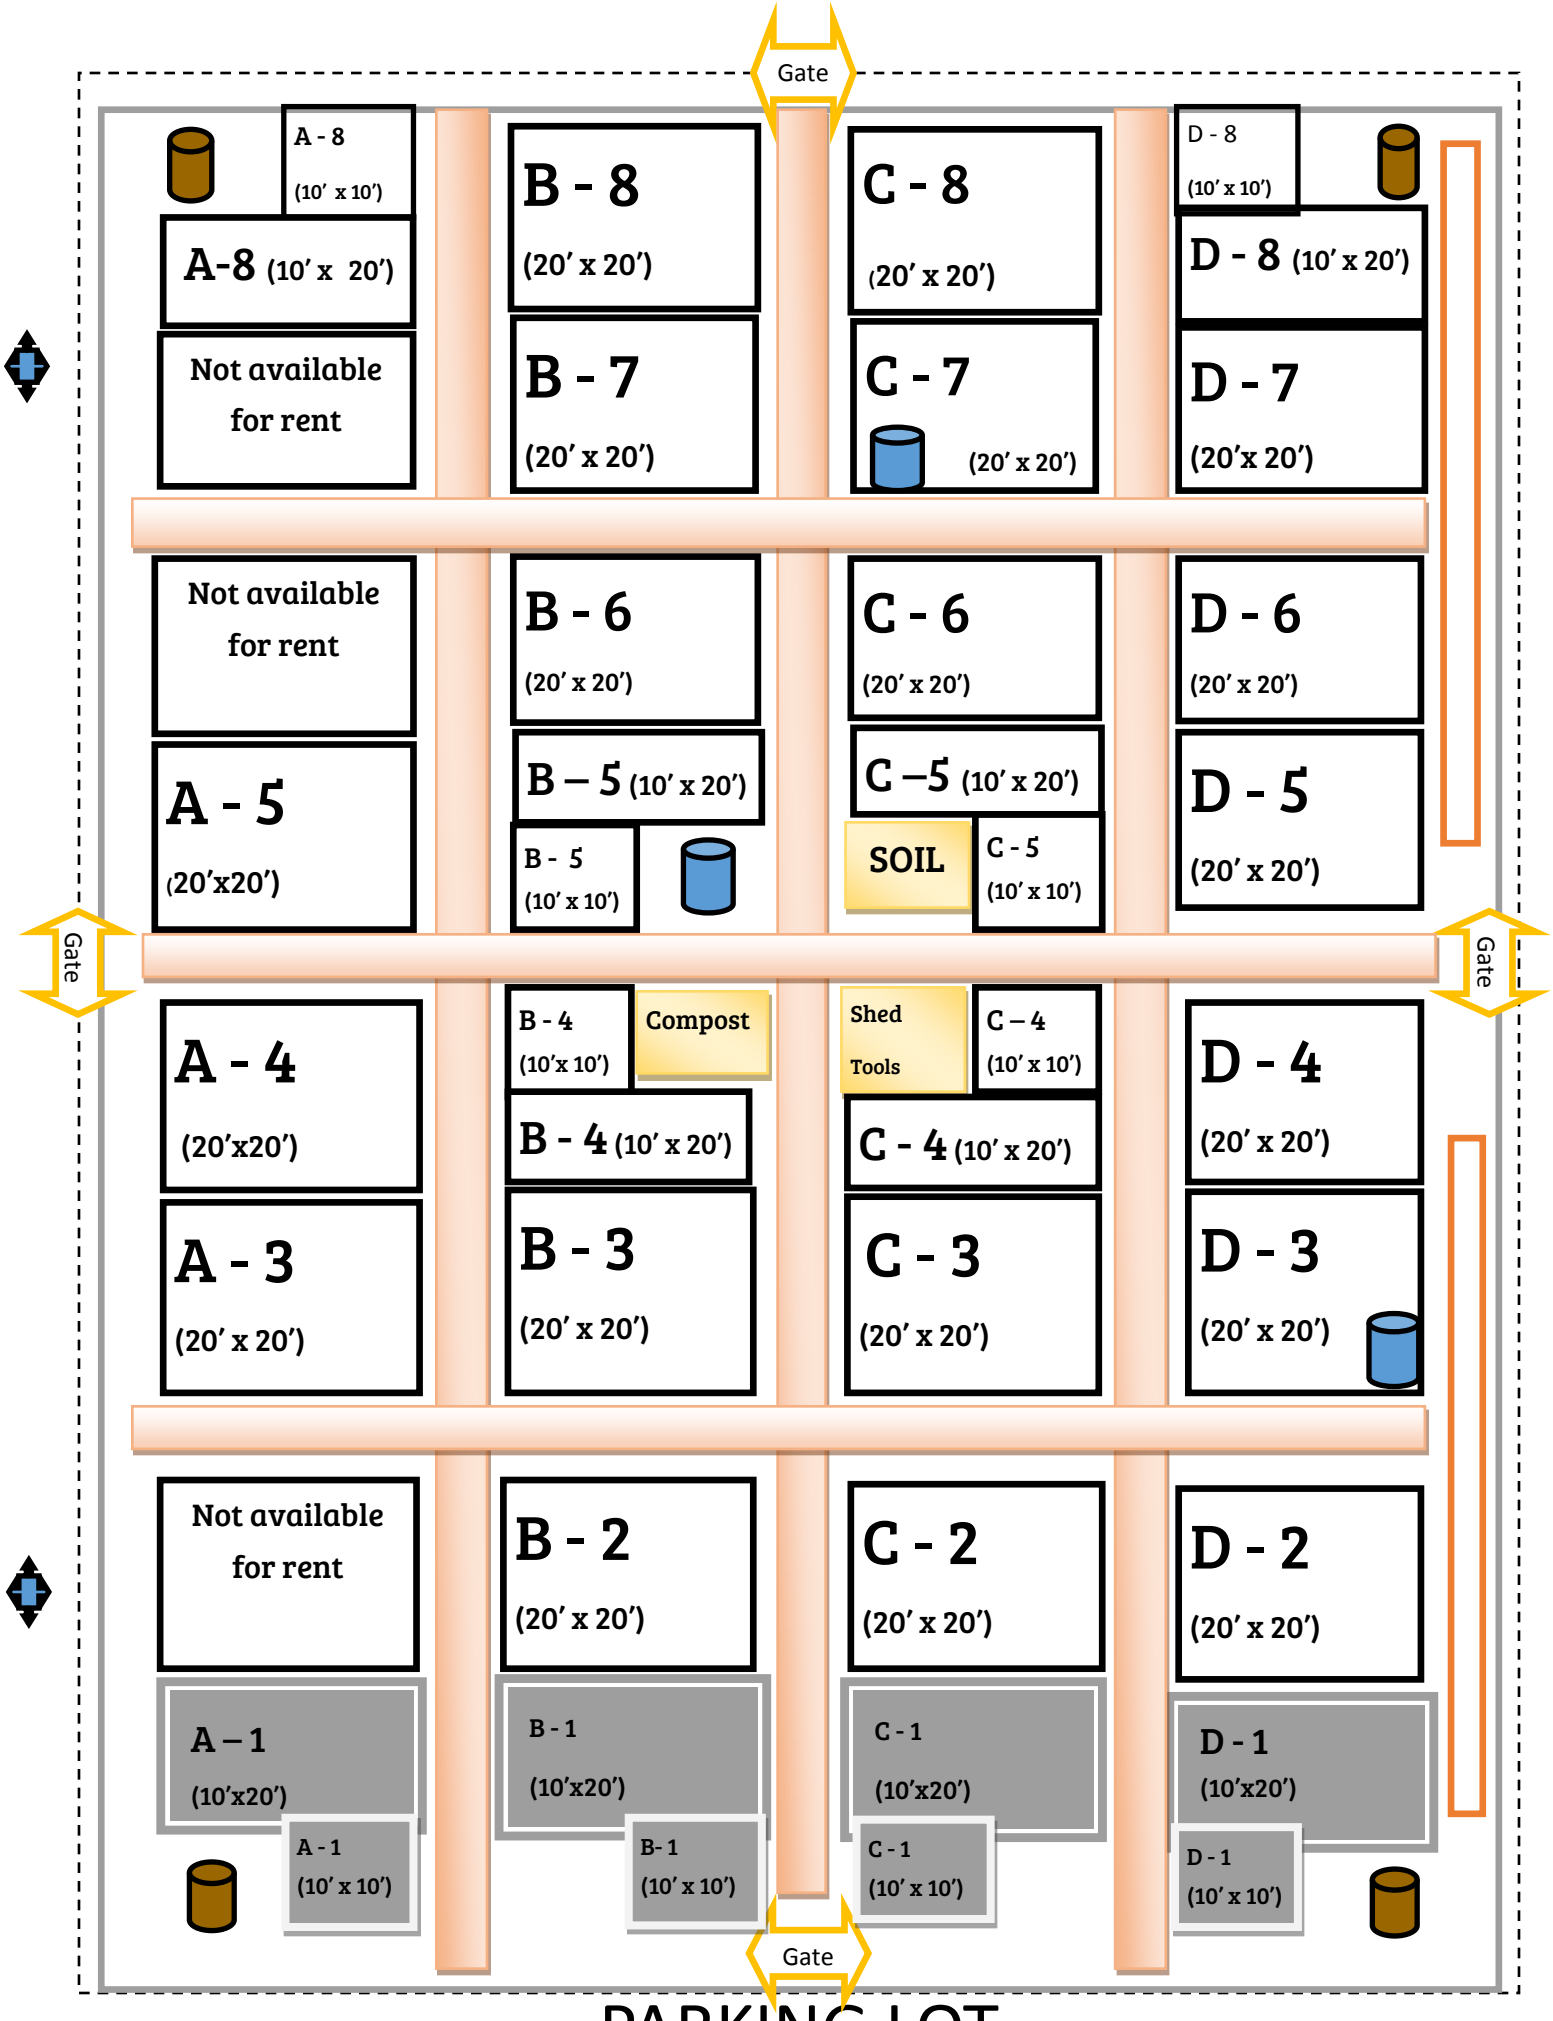
Gate
A - 8
(10' x 10')
A-8 (10' x 20')
Not available for rent
B - 8
(20' x 20')
B - 7
(20' x 20')
C - 8
(20' x 20')
C - 7
(20' x 20')
D - 8
(10' x 10')
D - 8 (10' x 20')
D - 7
(20'x 20')
Not available for rent
B - 6
(20' x 20')
C - 6
(20' x 20')
D - 6
(20' x 20')
A - 5
(20'x20')
B – 5 (10' x 20')
B - 5
(10' x 10')
C –5 (10' x 20')
SOIL
C - 5
(10' x 10')
D - 5
(20' x 20')
Gate
Gate
A - 4
(20'x20')
B - 4
(10'x 10')
Compost
B - 4 (10' x 20')
Shed
Tools
C – 4
(10' x 10')
C - 4 (10' x 20')
D - 4
(20' x 20')
A - 3
(20' x 20')
B - 3
(20' x 20')
C - 3
(20' x 20')
D - 3
(20' x 20')
Not available for rent
B - 2
(20' x 20')
C - 2
(20' x 20')
D - 2
(20' x 20')
A – 1
(10'x20')
A - 1
(10' x 10')
B - 1
(10'x20')
B- 1
(10' x 10')
C - 1
(10'x20')
C - 1
(10' x 10')
D - 1
(10'x20')
D - 1
(10' x 10')
Gate

PARKING LOT